

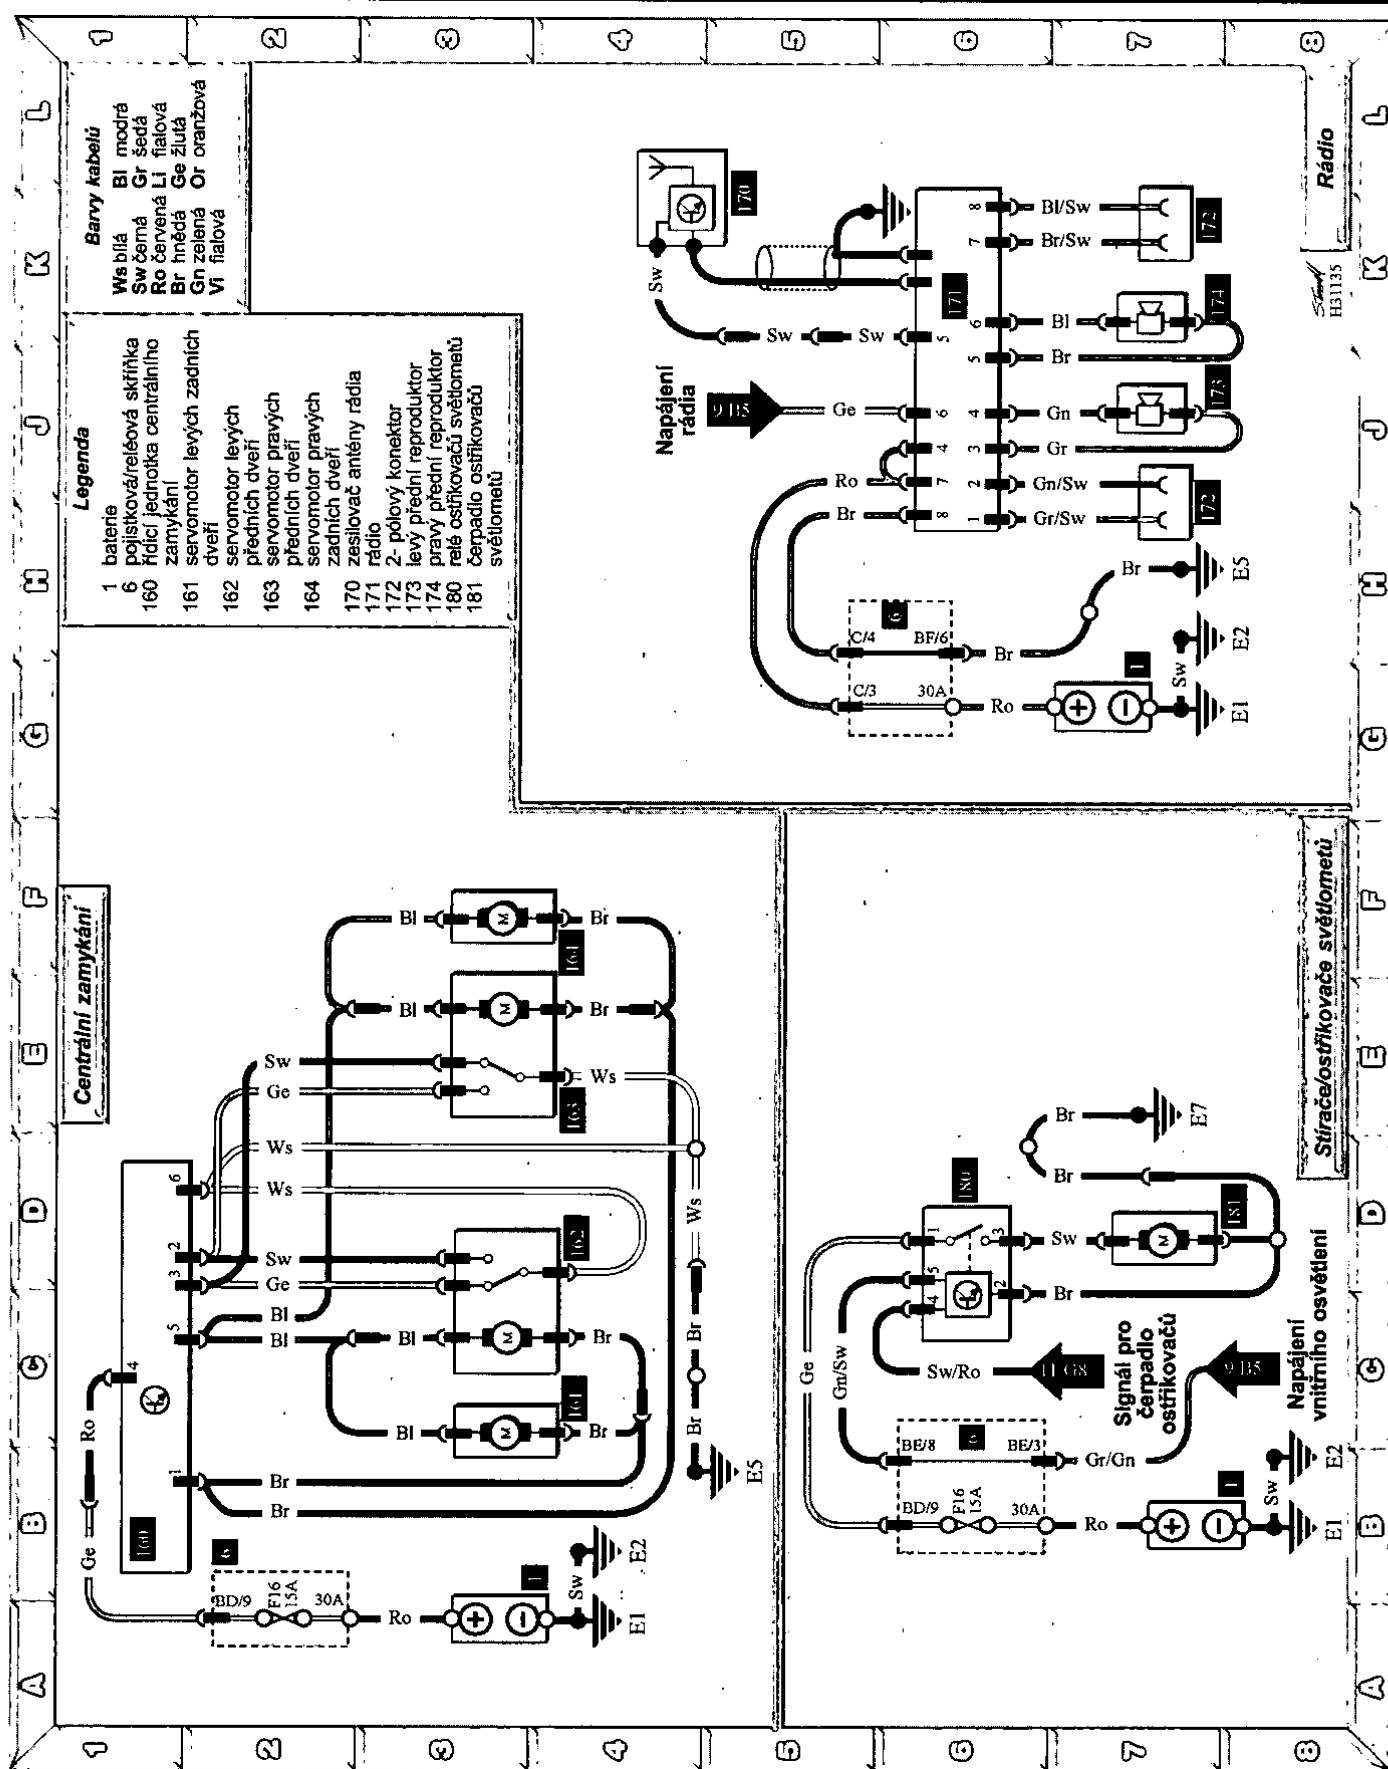


Schéma 13: rádio, centrální zamykání, stírače a ovládací světla